

现状认知


Current situation cognition



鸟瞰效果图




东门停车场规划总平面图

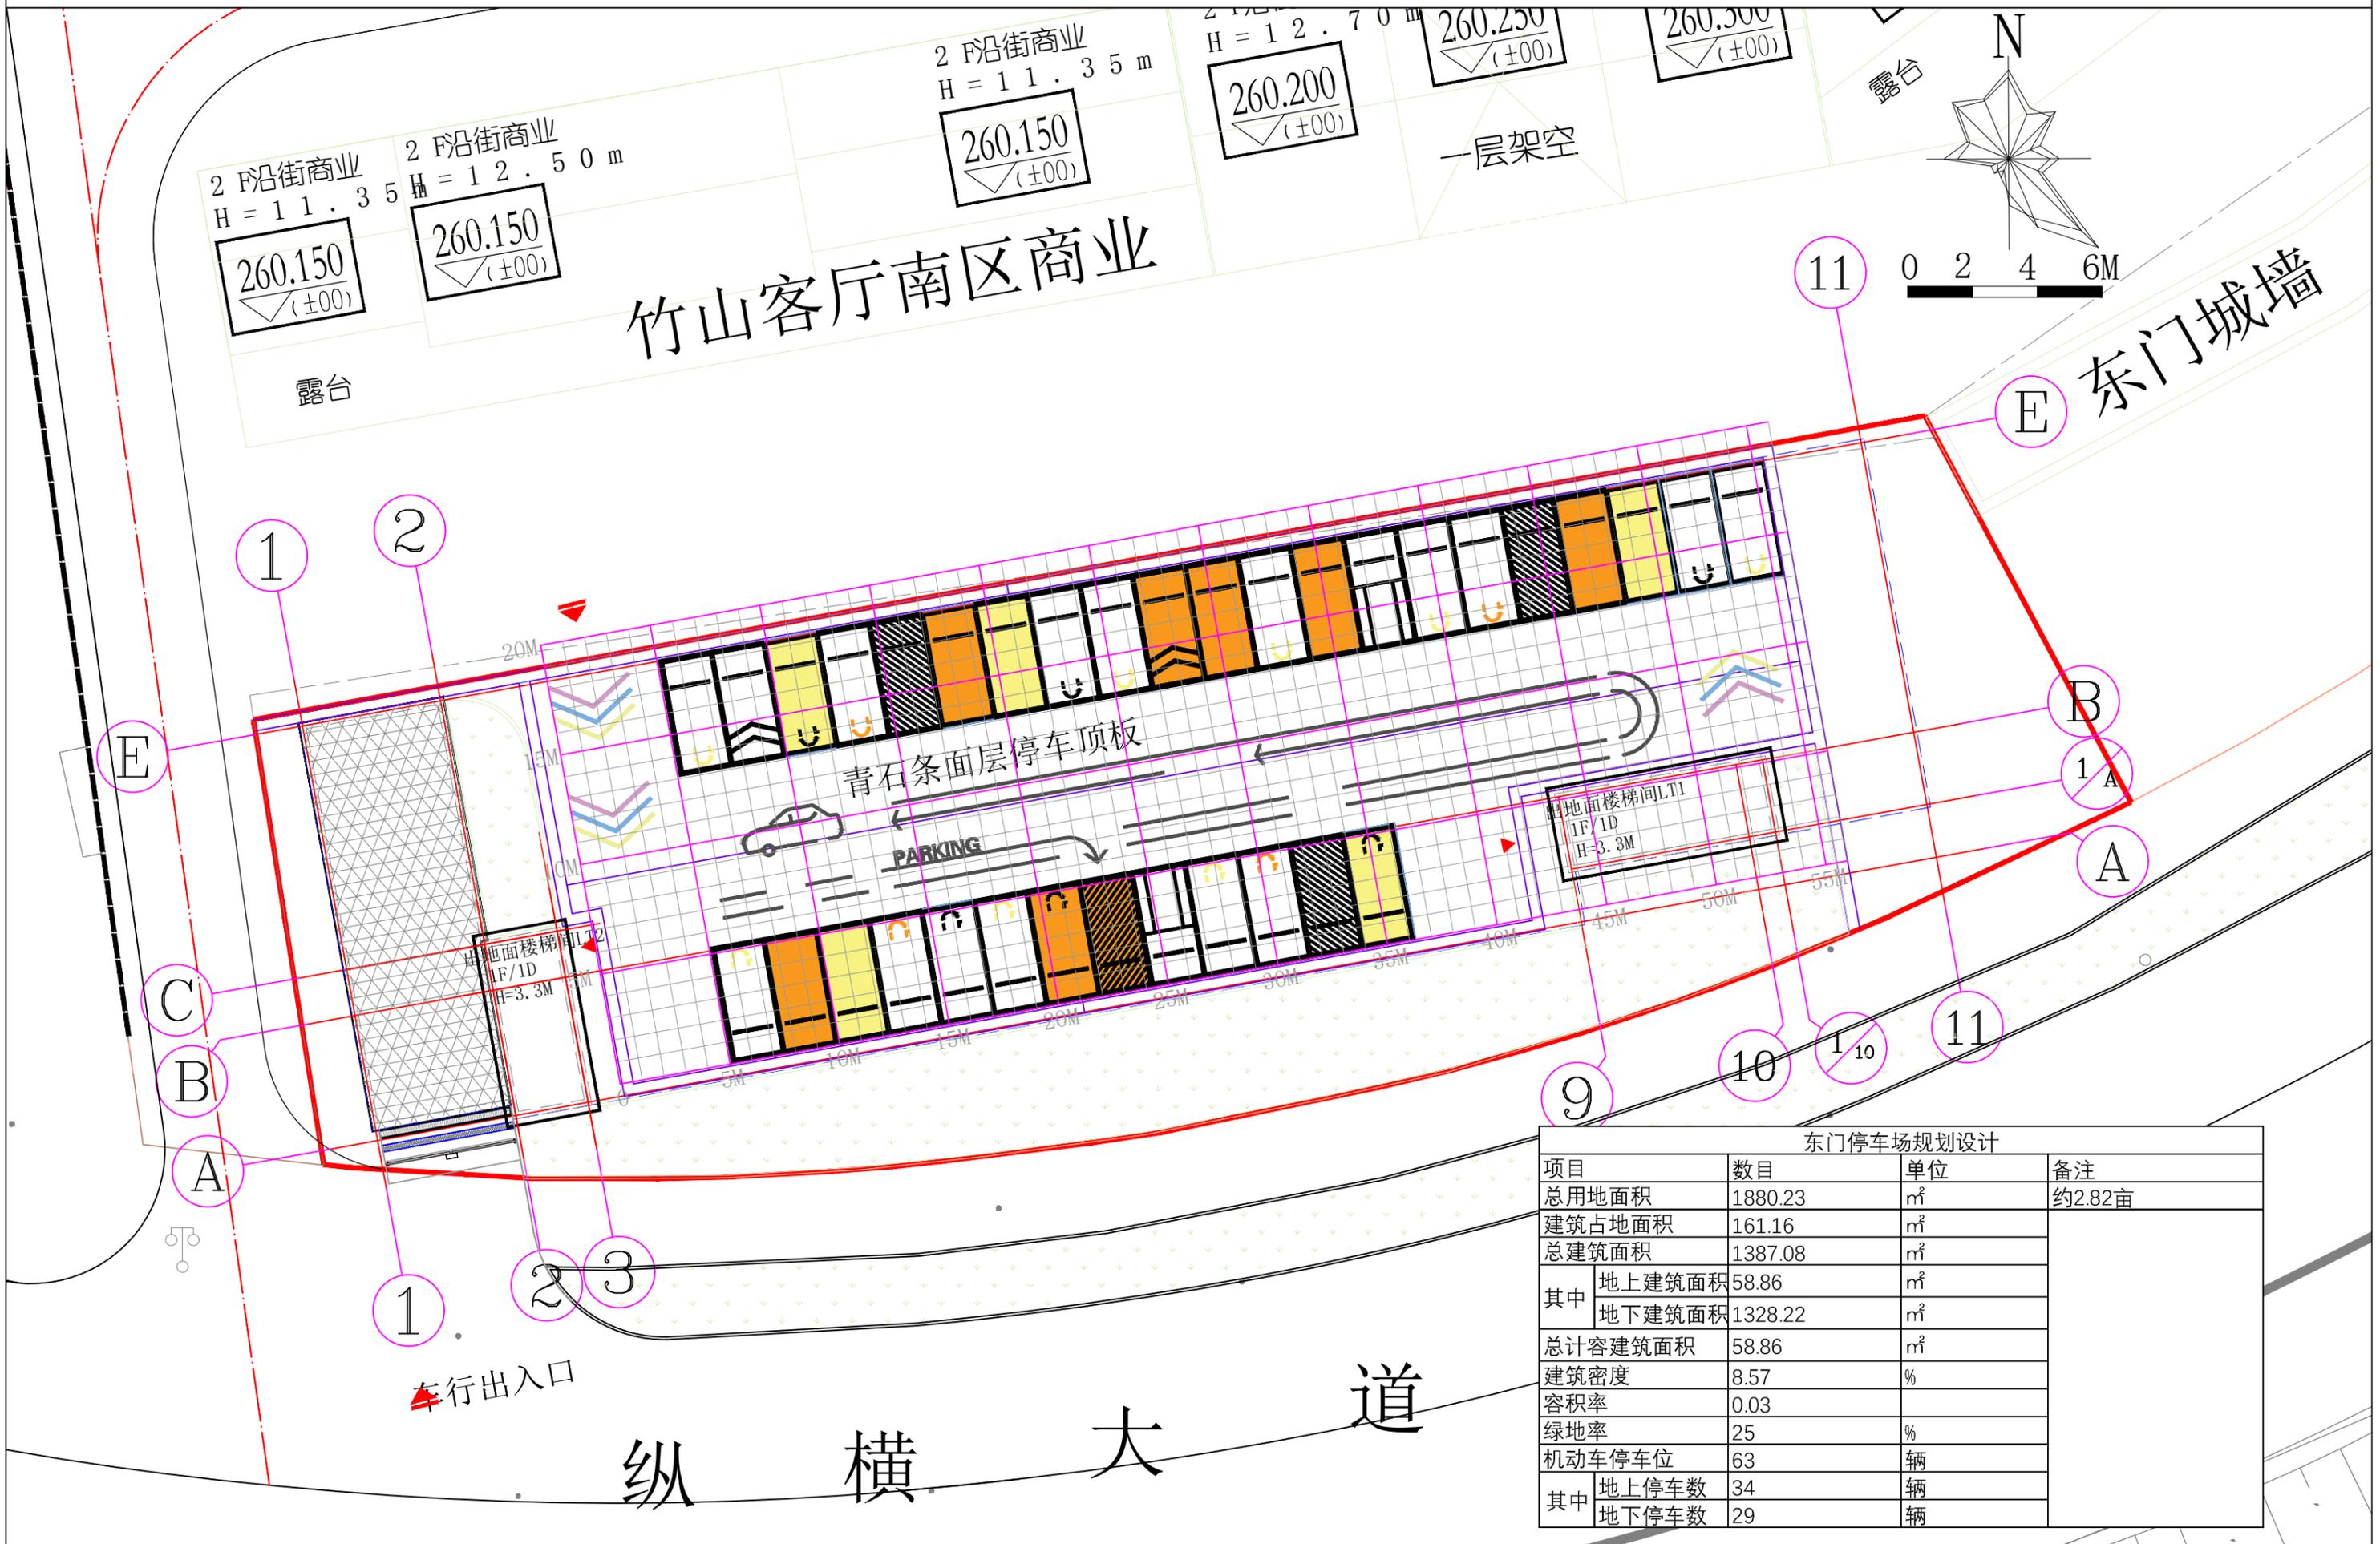

东门停车场规划设计			
项目	数目	单位	备注
总用地面积	1880.23	m ²	约2.82亩
建筑占地面积	161.16	m ²	
总建筑面积	1387.08	m ²	
其中	地上建筑面积	58.86	m ²
	地下建筑面积	1328.22	m ²
总计容建筑面积	58.86	m ²	
建筑密度	8.57	%	
容积率	0.03		
绿地率	25	%	
机动车停车位	63	辆	
其中	地上停车数	34	辆
	地下停车数	29	辆

负一层平面图

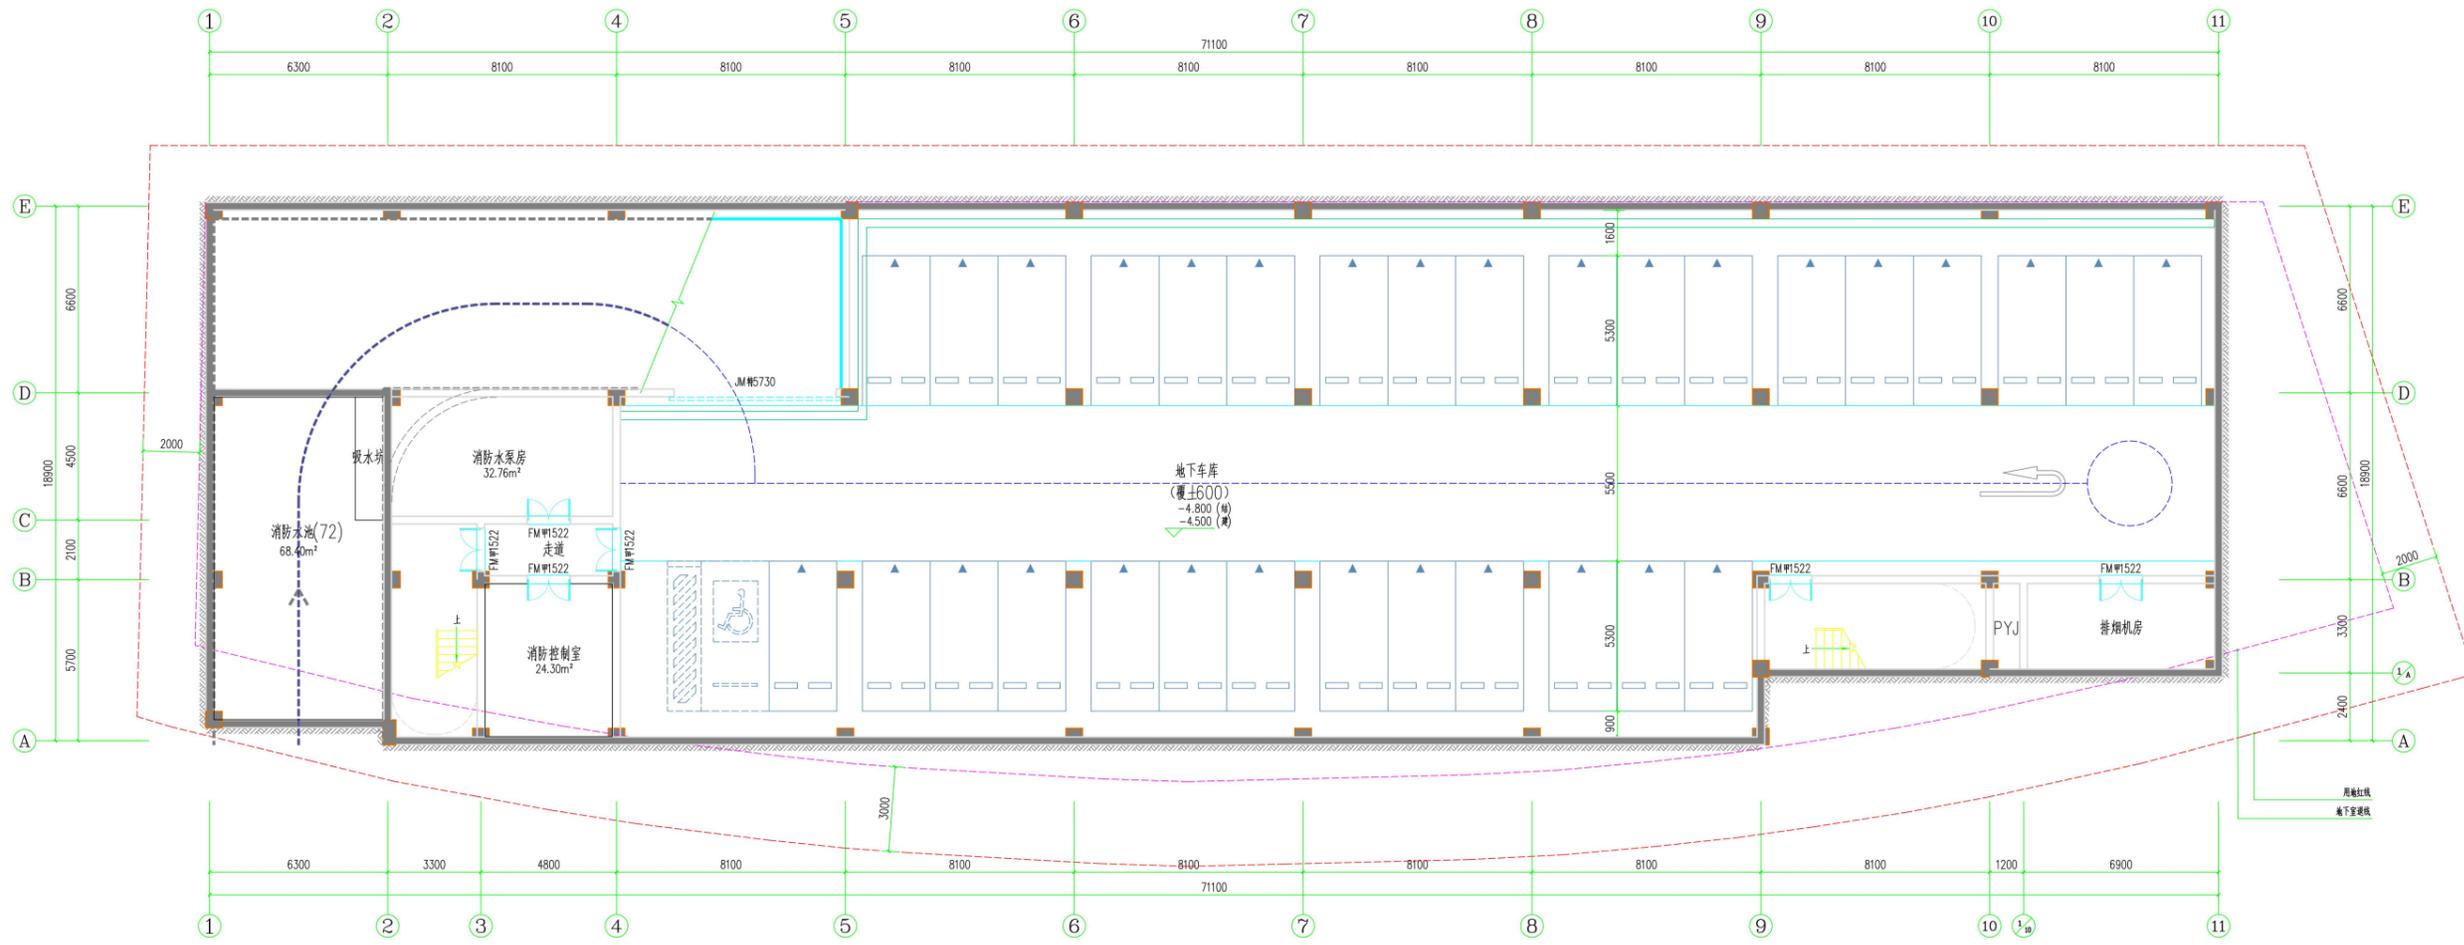


负一层平面图 1:100
 本层建筑: 1328.22m²
 地下车位32辆

特别说明:
 1. 本工程严格按照国家有关强制性标准设计, 请业主、承包商、监理单位认真阅读本图及说明, 如有问题请及时与本单位联系解决, 以免造成损失。
 2. 本图设计内容未经设计同意不得在其他地方使用。

出图章	
执业章	
江苏华里设计有限公司	建筑行业(建筑工程)甲级 证书号: A122006048
建设单位	XXXXXX
项目名称	XXXXXX
图纸名称	XXXXXX
批准	徐玉中 姜玉中
审定	徐玉中 姜玉中
审核	马国兴 姜玉中
项目负责	赵国顺 姜玉中
专业负责	赵国顺 姜玉中
校对	王红霞 姜玉中
设计	王红霞 姜玉中
制图	
会签栏	
总图	给排水
建筑	电气
结构	暖通
给排水	专业建筑
图样编号	3001 版次: 1
日期	2024.XX 比例: 1:100
项目编号	HSXZ-JS-2024-XX

本图凡属国家强制性标准, 严格执行, 不得修改, 违者必究。

坡道断面图

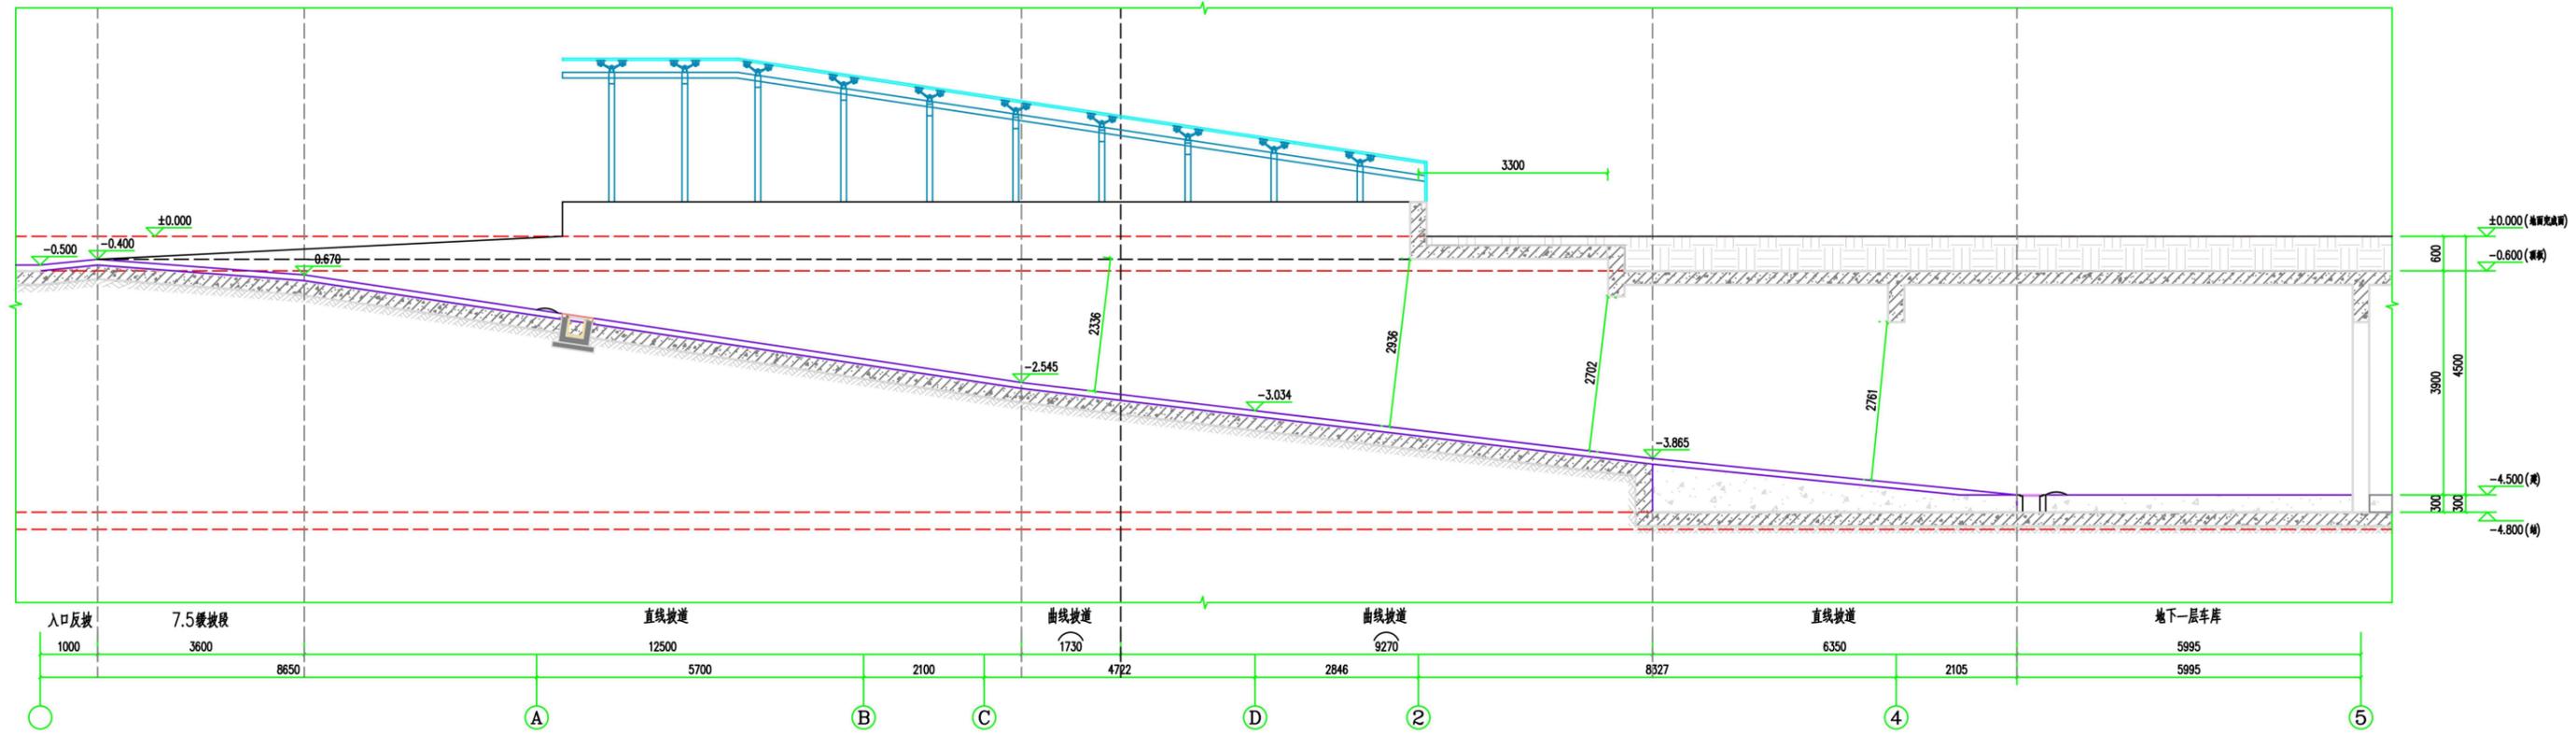

坡道断面图 1:50