



实景鸟瞰图






透视图



湖北生阳报废车辆回收拆解有限公司宝丰分公司工业厂房规划总平面图

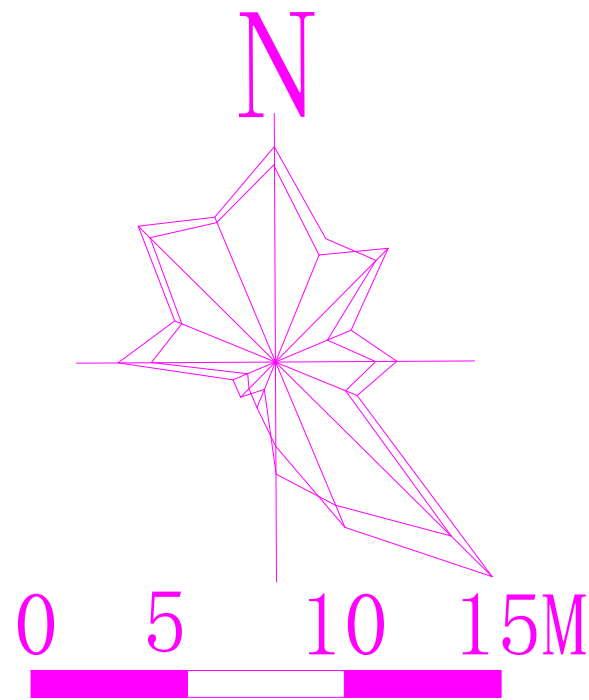


项目		数值	单位	备注
用地面积		3233.94	m ²	约为4.85亩
建筑面积		4833.00	m ²	
计容建筑面积		4833.00	m ²	
车辆报废站		4833.00	m ²	3F
容积率		1.49		≥1.0, ≤1.5
建筑密度		49.92	%	≥40%
基底面积		1611.00	m ²	
绿地率		14.62	%	≤15%
停车位	小型车停车位	7	辆	0.2/100m ²
	非机动车停车位	21	辆	

	规划用地范围线		围墙		现状建筑
	规划道路		道路中心线		新建建筑外墙线
	一期范围线		植草砖停车位		已建建筑
	规划建筑（内地上层数）		景观绿地		主出入口
	定位坐标		设计标高		次出入口兼消防出入口
	场地硬化		道路竖向标高		消防车道



会签栏
建筑
结构
给排水
暖通
电气

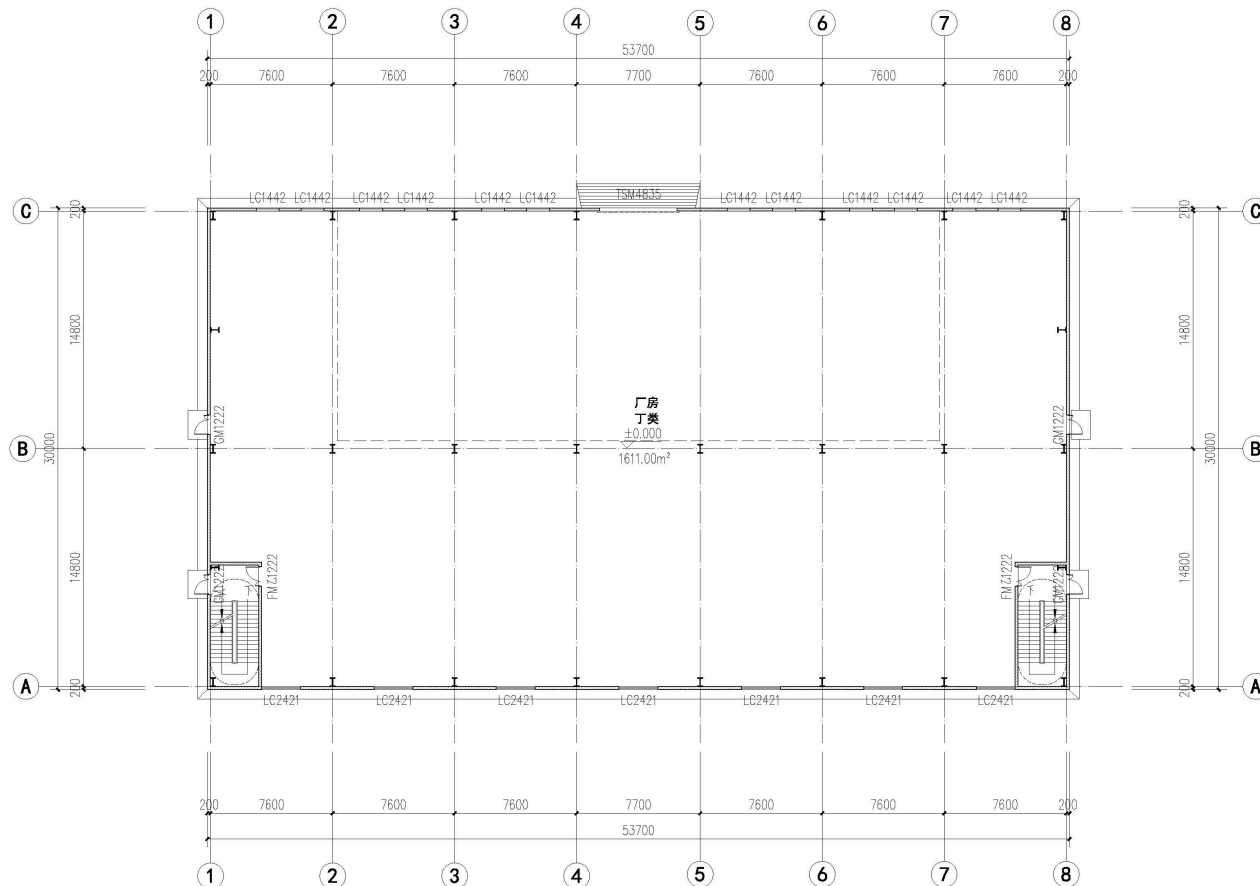

一层平面图 1:200

总建筑面积: 4833.00m²
计容建筑面积: 4833.00m²
本层建筑面积: 1611.00m²
占地面积: 1611.00m²

设计单位



中兴胜工程设计有限公司

Zhong XingSheng Engineering
Design Co., Ltd.

工程设计资质: 甲级 A114016500

本图须经设计单位盖章, 不得用于工程竣工图。

建设单位

湖北生阳报废车辆回收拆解
有限公司宝丰分公司

项目名称

湖北生阳报废车辆回收拆解有限公司
宝丰分公司工业厂房规划设计

图纸名称

一层平面图

设计编号 XSSJ-2025-01

设计阶段 方案

专业 建筑

版本 第一版

图号 FA-001

项目负责人 张鑫 张鑫

专业负责人 张鑫 张鑫

审定人 范虎东 范虎东


审核人 熊安元 熊安元

校对人 武尚强 武尚强

设计人 马广 马广


出图日期 2025年08月

本图需加盖本公司技术签章, 否则一律无效

 



会签栏
建 筑
结 构
给 排 水
暖 通
电 气

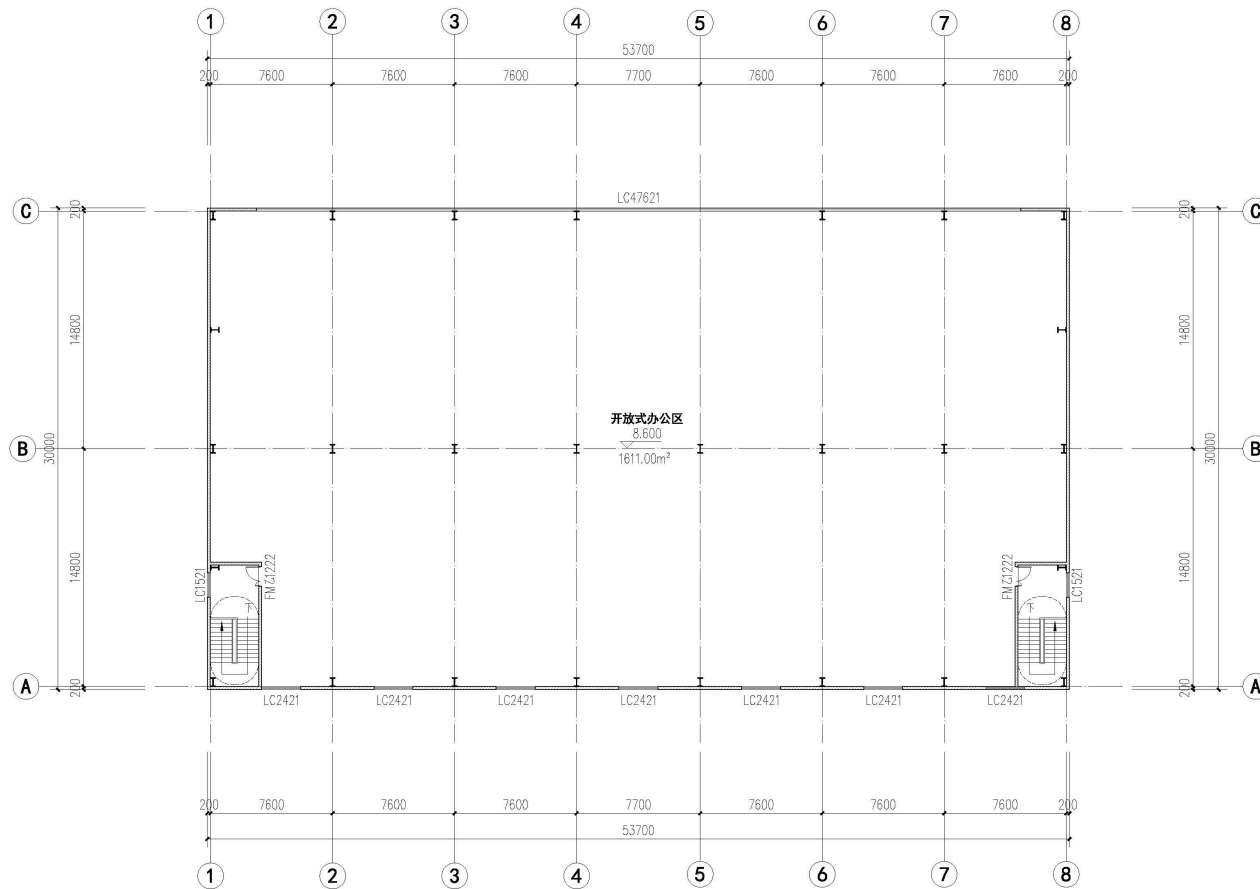

三层平面图 1:200

本层建筑面积: 1611.00m²

设计单位



中兴胜工程设计有限公司

Zhongxing Sheng Engineering

Design Co., Ltd.

工程设计资质: 甲级 A114016500

本图须经设计单位盖章, 不得用于工程变更。

建设单位

湖北生阳报废车辆回收拆解
有限公司宝丰分公司

项目名称

湖北生阳报废车辆回收拆解有限公司
宝丰分公司工业厂房规划设计

图纸名称

三层平面图

设计编号 XSSJ-2025-01

设计阶段 方案

专业 建筑

版本 第一版

图号 FA-003

项目负责人 张鑫 张鑫

专业负责人 张鑫 张鑫

审定人 范虎东 范虎东

审核人 熊安元 熊安元

校对人 武尚强 武尚强


设计人 马广 马广

出图日期 2025年08月


本图需加盖本公司技术签章, 否则一律无效

屋顶平面图 1:200

会签栏
建筑
结构
给排水
暖通
电气

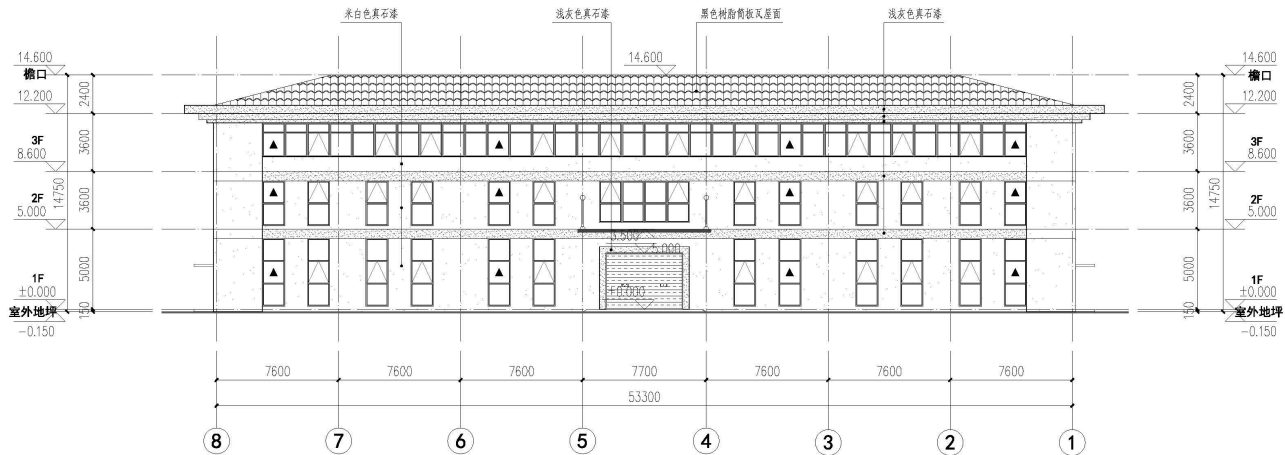

8~1 立面图 1:200

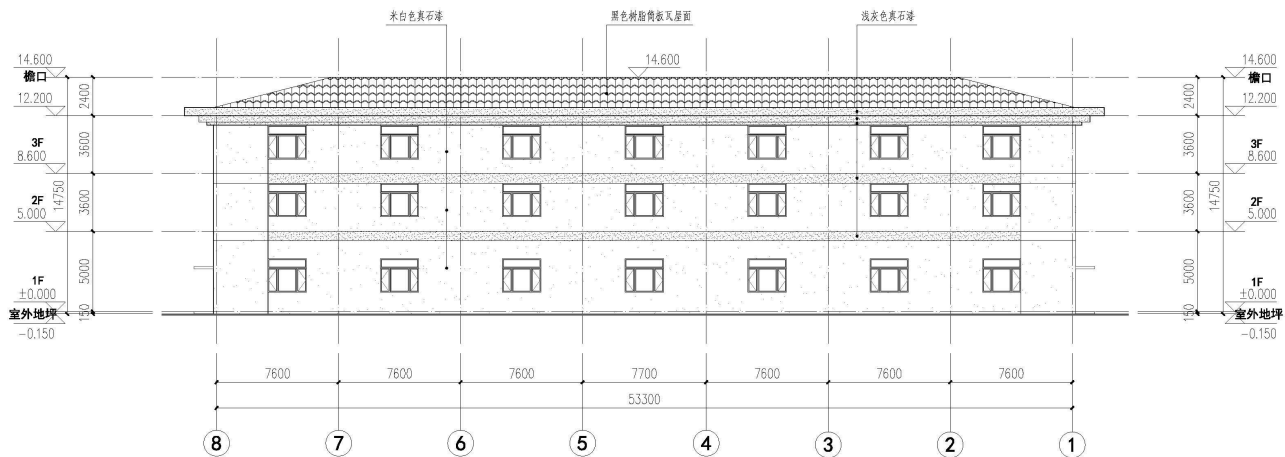

8~1 立面图 1:200

设计单位



中兴胜工程设计有限公司

Zhongxing Engineering Design Co., Ltd.

工程设计资质：甲级 A114016500

本图未经审核不得使用，不得用于工程竣工图。

建设单位

湖北生阳报废车辆回收拆解
有限公司宝丰分公司

项目名称

湖北生阳报废车辆回收拆解有限公司
宝丰分公司工业厂房规划设计

图纸名称

立面图（一）

设计编号

XSSJ-2025-01

设计阶段

方案

专业

建筑

版本

第一版

图号

FA-005

项目负责人

张鑫

专业负责人

张鑫

审定人

范虎东

审核人

熊安元

校对人

武尚强

设计人

马广


出图日期

2025年08月


本图需加盖本公司技术签章，否则一律无效



会签栏
建 筑
结 构
给 排 水
暖 通
电 气

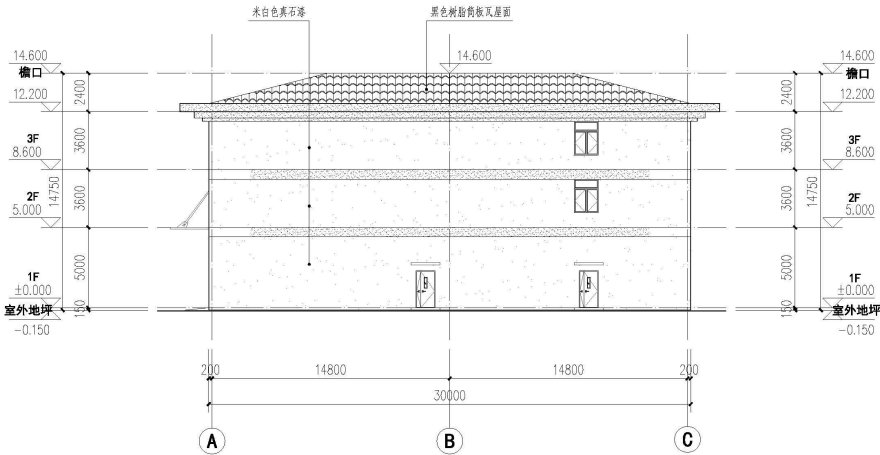

A~C 立面图 1:200

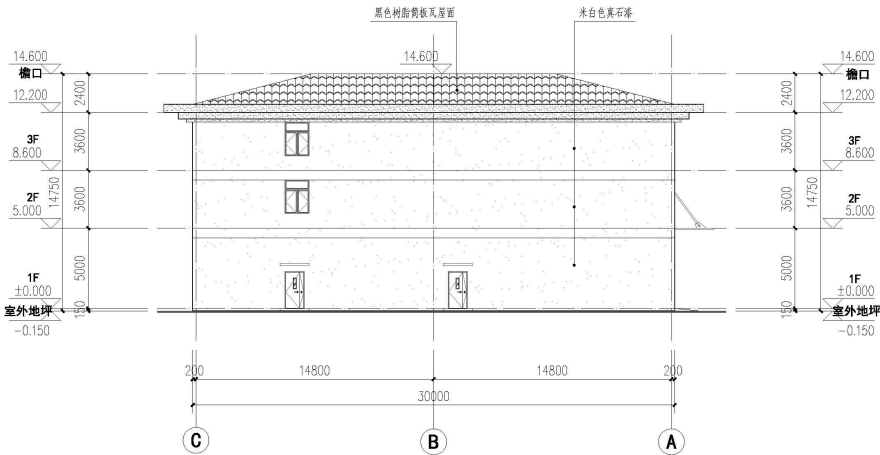

C~A 立面图 1:200

设计单位



中兴胜工程设计有限公司
Zhongxing Engineering
Design Co., Ltd.
工程设计资质：甲级 A114016500

本图须经设计单位盖章，不得用于其他工程。

建设单位

湖北生阳报废车辆回收拆解
有限公司宝丰分公司

项目名称

湖北生阳报废车辆回收拆解有限公司
宝丰分公司工业厂房规划设计

图纸名称

立面图（二）

设计编号 XSSJ-2025-01

设计阶段 方案

专 业 建筑

版 本 第一版

图 号 FA-006

项目负责人 张鑫 张鑫

专业负责人 张鑫 张鑫

审 定 人 范虎东 范虎东

审 核 人 熊发元 熊发元

校 对 人 武志强 武志强


设 计 人 马广 马广

出图日期 2025年08月

本图需加盖本公司技术印章，否则一律无效



会签栏
建 筑
结 构
给 排 水
暖 通
电 气

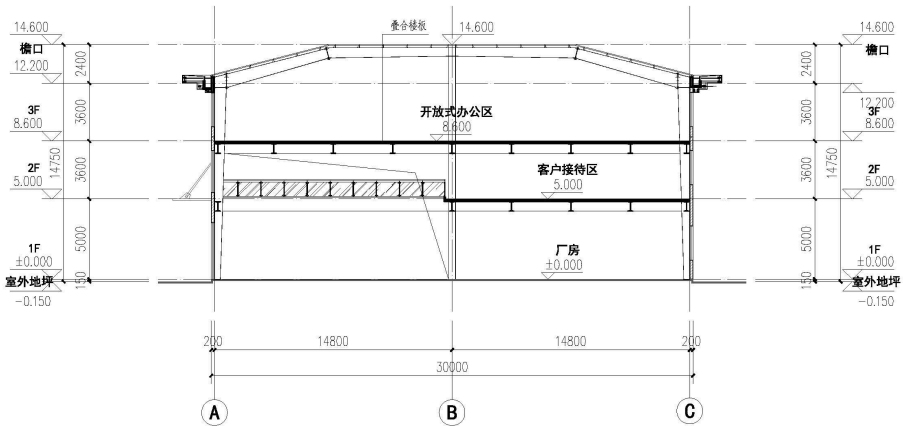

1-1 剖面图 1:200

设计单位



中兴胜工程设计有限公司
Zhong XingSheng Engineering
Design Co., Ltd.
工程设计资质：甲级 A114015500

本图纸设计不得翻印、不得用于本工程以外范围。

建设单位

湖北生阳报废车辆回收拆解
有限公司宝丰分公司

项目名称

湖北生阳报废车辆回收拆解有限公司
宝丰分公司工业厂房规划设计

图纸名称

剖面图

设计编号	XSSJ-2025-01
设计阶段	方案
专 业	建筑
版 本	第一版
图 号	FA-007
项目负责人	张 鑫 张鑫
专业负责人	张 鑫 张鑫
审 定 人	范虎东 范虎东
审 核 人	熊发元 熊发元
校 对 人	武志强 武志强
设 计 人	马 广 马广
出图日期	2025年08月

本图需加盖本公司技术签章，否则一律无效